


1  
ROK


Hus	Plan	Storlek m <sup>2</sup>	Lägenhet
1	1	34,3 m <sup>2</sup>	1001

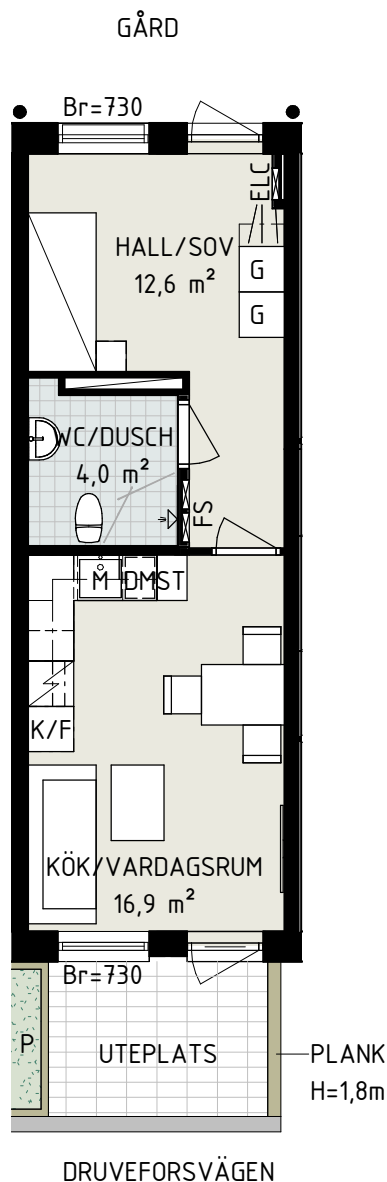

<b>K</b> KYL	<b>UM</b> UGN/MICRO INBYGGD	SCHAKT	<b>FS</b> FÖRDELARSKÅP
<b>F</b> FRYS	<b>G</b> GARDEROB	<b>ELC</b> EL- OCH MEDIACENTRAL	
<b>K/F</b> KYL/FRYS	<b>ST</b> STÅDSKÅP	<b>Br</b> ANGER BRÖSTNINGSHÖJD	
HÄLL*	<b>H</b> HÖGSKÅP	<b>P</b> PLANTERINGSLÅDA	
<b>DM</b> DISKMASKIN	DISKHO	<b>HT</b> HANDDUKSTORK	
<b>M</b> MICROVÅGSUGN I ÖVERSKÅP	KAPPHYLLA/ KLÄDFÖRVARING	DUSCHPLATS	



TAKHÖJD ≥ 2,6 M,  
OBS!  
INKLÄDNADER KAN  
FÖREKOMMA MED  
LÄGRE RUMSHÖJD SAMT  
UNDERTAK I BADRUM.

\*OBS:  
INBYGGNADSUGN  
PLACERAD UNDER HÄLL

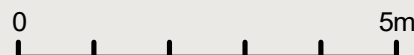

1  
ROK

Hus	Plan	Storlek m <sup>2</sup>	Lägenhet
1	1	34,8 m <sup>2</sup>	1002,1004

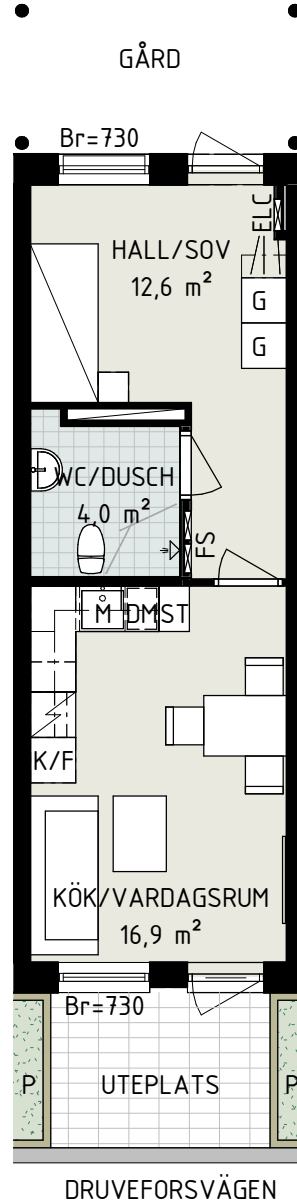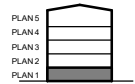

<b>K</b> KYL	<b>UM</b> UGN/MICRO INBYGGD	SCHAKT	<b>FS</b> FÖRDELARSKÅP
<b>F</b> FRYS	<b>G</b> GARDEROB	<b>ELC</b> EL- OCH MEDIACENTRAL	
<b>K/F</b> KYL/FRYS	<b>ST</b> STÅDSKÅP	<b>Br</b> ANGER BRÖSTNINGSHÖJD	
HÄLL*	<b>H</b> HÖGSKÅP	<b>P</b> PLANTERINGSLÅDA	
<b>DM</b> DISKMASKIN	DISKHO	<b>HT</b> HANDDUKSTORK	
<b>M</b> MICROVÅGSUGN I ÖVERSKÅP	KAPPHYLLA/ KLÄDFÖRVARING	DUSCHPLATS	


TAKHÖJD ≥ 2,6 M,  
OBS!  
INKLÄDNADER KAN  
FÖREKOMMA MED  
LÄGRE RUMSHÖJD SAMT  
UNDERTAK I BADRUM.

\*OBS:  
INBYGGNADSUGN  
PLACERAD UNDER HÄLL

Lägenhetsbeskrivning  
Datum: 11/03/21

Areor uppmätta enligt SS 02 10 53  
Ytångivelser är uppmätt på ritning


Rätt till ändringar förbehålles  
Arkitekterna: Krook & tjäder i Borås AB

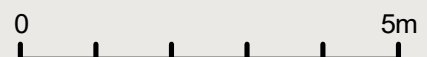

Skala 1:100, 1cm=1meter (A4)

1  
ROK


Hus	Plan	Storlek m <sup>2</sup>	Lägenhet
1	1	34,8 m <sup>2</sup>	1003

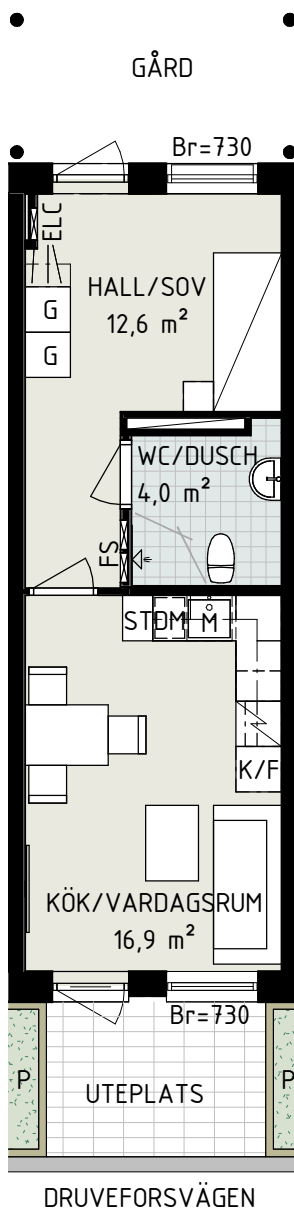

<b>K</b> KYL	<b>UM</b> UGN/MICRO INBYGGD	SCHAKT	<b>FS</b> FÖRDELARSKÅP
<b>F</b> FRYS	<b>G</b> GARDEROB	<b>ELC</b> EL- OCH MEDIACENTRAL	
<b>K/F</b> KYL/FRYS	<b>ST</b> STÅDSKÅP	<b>Br</b> ANGER BRÖSTNINGSHÖJD	
HÄLL*	<b>H</b> HÖGSKÅP	<b>P</b> PLANTERINGSLÅDA	
<b>DM</b> DISKMASKIN	DISKHO	<b>HT</b> HANDDUKSTORK	
<b>M</b> MICROVÅGSUGN I ÖVERSKÅP	KAPPHYLLA/ KLÄDFÖRVARING	DUSCHPLATS	


TAKHÖJD ≥ 2,6 M,  
OBS!  
INKLÄDNADER KAN  
FÖREKOMMA MED  
LÄGRE RUMSHÖJD SAMT  
UNDERTAK I BADRUM.

\*OBS:  
INBYGGNADSUGN  
PLACERAD UNDER HÄLL

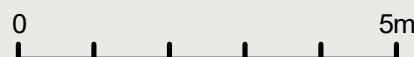

1  
ROK

Hus	Plan	Storlek m <sup>2</sup>	Lägenhet
1	1	34,2 m <sup>2</sup>	1005

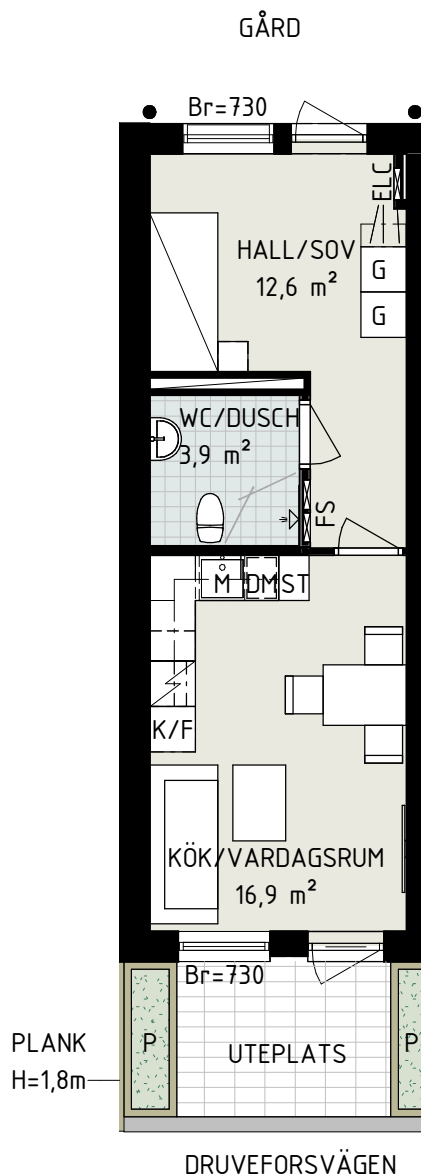**K**

KYL

**UM**UGN/MICRO  
INBYGGD

SCHAKT

**FS**

FÖRDELARSKÅP

**F**

FRYS

**G**

GARDEROB

**ELC**EL- OCH  
MEDIACENTRAL

TAKHÖJD ≥ 2,6 M,  
OBS!  
INKLÄDNADER KAN  
FÖREKOMMA MED  
LÄGRE RUMSHÖJD SAMT  
UNDERTAK I BADRUM.

**K/F**

KYL/FRYS

**ST**

STÅDSKÅP

**Br**ANGER  
BRÖSTNINGSHÖJD

\*OBS:  
INBYGGNADSUGN  
PLACERAD UNDER HÄLL



HÄLL\*

**H**

HÖGSKÅP

**P**

PLANTERINGSLÅDA

**DM**

DISKMASKIN

**H**


DISKHO

**HT**

HANDDUKSTORK

**M**MICROVÅGSUGN  
I ÖVERSKÅPKAPPHYLLA/  
KLÄDFÖRVARING


DUSCHPLATS

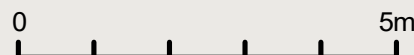Lägenhetsbeskrivning  
Datum: 2021-11-10Areor uppmätta enligt SS 02 10 53  
Ytangelser är uppmätt på ritningRätt till ändringar förbehålles  
Arkitekterna: Krook & tjäder i Borås AB

Skala 1:100, 1cm=1meter (A4)

1  
ROK

Hus	Plan	Storlek m <sup>2</sup>	Lägenhet
1	2-4	34,3 m <sup>2</sup>	1101,1201,1301

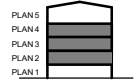

DRUVEFORSVÄGEN

**K**

KYL

**UM**UGN/MICRO  
INBYGGD

SCHAFT

**FS**

FÖRDELARSKÅP

TAKHÖJD ≥ 2,6 M,  
OBS!  
INKLÄDNADER KAN  
FÖREKOMMA MED  
LÄGRE RUMSHÖJD SAMT  
UNDERTAK I BADRUM.

**F**

FRYS

**G**

GARDEROB

**ELC**EL- OCH  
MEDIACENTRAL

\*OBS:  
INBYGGNADSUGN  
PLACERAD UNDER HÄLL

**K/F**

KYL/FRYS

**ST**

STÅDSKÅP

**Br**ANGER  
BRÖSTNINGSHÖJD

HÄLL\*

**H**

HÖGSKÅP

**P**

PLANTERINGSLÅDA

**DM**

DISKMASKIN

**D**

DISKHO

**HT**

HANDDUKSTORK


**M**MICROVÅGSUGN  
I ÖVERSKÅPKAPPHYLLA/  
KLÄDFÖRVARING

DUSCHPLATS

Lägenhetsbeskrivning  
Datum: 11/03/21

Areor uppmätta enligt SS 02 10 53  
Ytångivelser är uppmätta på ritning


Rätt till ändringar förbehålles  
Arkitekterna: Krook & tjäder i Borås AB

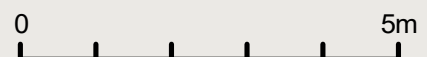

Skala 1:100, 1cm=1meter (A4)

1  
ROK

Hus	Plan	Storlek m <sup>2</sup>	Lägenhet
1	2-4	34,8 m <sup>2</sup>	1102, 1104, 1106, 1202, 1204, 1206, 1302, 1304, 1306

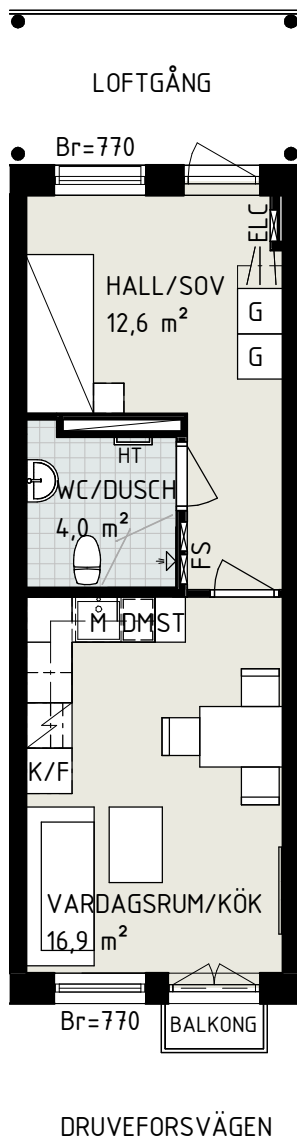

DRUVEFORSVÄGEN

**K**

KYL

**UM**UGN/MICRO  
INBYGGD

SCHAKT

**FS**

FÖRDELARSKÅP

TAKHÖJD ≥ 2,6 M,  
OBS!  
INKLÄDNADER KAN  
FÖREKOMMA MED  
LÄGRE RUMSHÖJD SAMT  
UNDERTAK I BADRUM.

**F**

FRYS

**G**

GARDEROB

**ELC**EL- OCH  
MEDIACENTRAL

\*OBS:  
INBYGGNADSUGN  
PLACERAD UNDER HÄLL

**K/F**

KYL/FRYS

**ST**

STÅDSKÅP

**Br**ANGER  
BRÖSTNINGSHÖJD

HÄLL\*

**H**

HÖGSKÅP

**P**

PLANTERINGSLÅDA

**DM**

DISKMASKIN

**HT**

DISKHO

**HT**

HANDDUKSTORK


**M**MICROVÅGSUGN  
I ÖVERSKÅP**↑**KAPPHYLLA/  
KLÄDFÖRVARING**↑**

DUSCHPLATS

Lägenhetsbeskrivning  
Datum: 11/03/21

Areor uppmätta enligt SS 02 10 53  
Ytangelser är uppmätt på ritning



Rätt till ändringar förbehålles  
Arkitekterna: Krook & tjäder i Borås AB

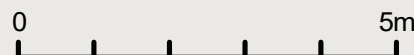

Skala 1:100, 1cm=1meter (A4)

1  
ROK

Hus	Plan	Storlek m <sup>2</sup>	Lägenhet
1	2-4	34,8 m <sup>2</sup>	1103, 1105, 1107, 1203, 1205, 1207, 1303, 1305, 1307

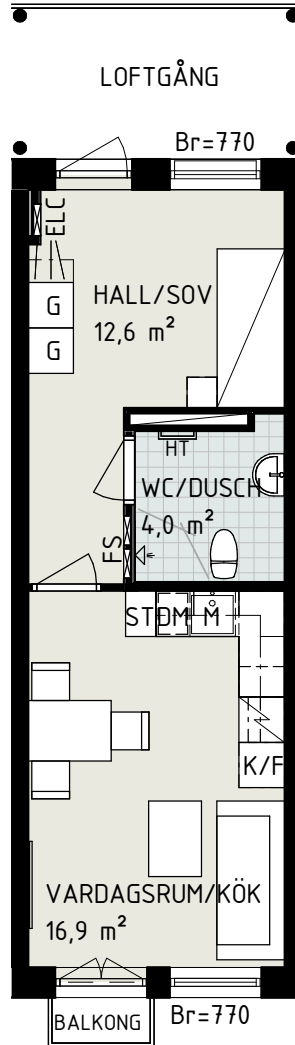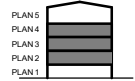


DRUVEFORSVÄGEN

<b>K</b> KYL	<b>UM</b> UGN/MICRO INBYGGD	SCHAKT	<b>FS</b> FÖRDELARSKÅP
<b>F</b> FRYS	<b>G</b> GARDEROB	<b>ELC</b> EL- OCH MEDIACENTRAL	
<b>K/F</b> KYL/FRYS	<b>ST</b> STÅDSKÅP	<b>Br</b> ANGER BRÖSTNINGSHÖJD	
HÄLL*	<b>H</b> HÖGSKÅP	<b>P</b> PLANTERINGSLÅDA	
<b>DM</b> DISKMASKIN	DISKHO	<b>HT</b> HANDDUKSTORK	
<b>M</b> MICROVÅGSUGN I ÖVERSKÅP	KAPPHYLLA/ KLÄDFÖRVARING	DUSCHPLATS	


TAKHÖJD ≥ 2,6 M,  
OBS!  
INKLÄDNADER KAN  
FÖREKOMMA MED  
LÄGRE RUMSHÖJD SAMT  
UNDERTAK I BADRUM.

\*OBS:  
INBYGGNADSUGN  
PLACERAD UNDER HÄLL

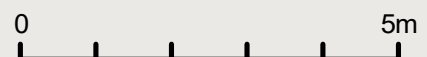

1  
ROK

Hus	Plan	Storlek m <sup>2</sup>	Lägenhet
1	2-4	34,2 m <sup>2</sup>	1108,1208,1308

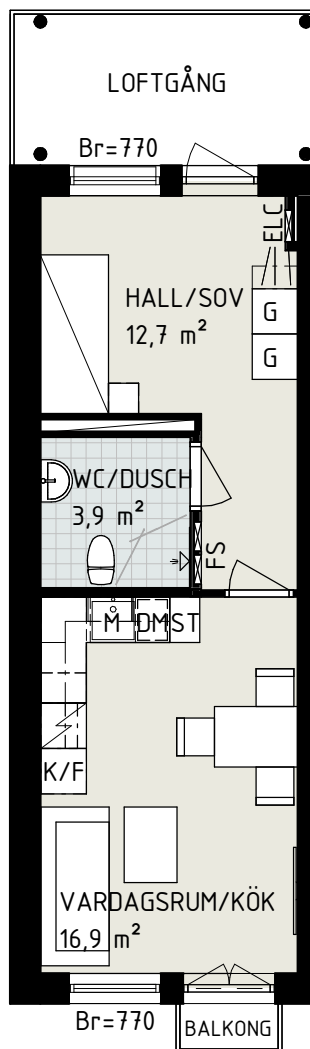

DRUVEFORSVÄGEN

<b>K</b> KYL	<b>UM</b> UGN/MICRO INBYGGD	SCHAKT	<b>FS</b> FÖRDELARSKÅP
<b>F</b> FRYS	<b>G</b> GARDEROB	<b>ELC</b> EL- OCH MEDIACENTRAL	
<b>K/F</b> KYL/FRYS	<b>ST</b> STÅDSKÅP	<b>Br</b> ANGER BRÖSTNINGSHÖJD	
HÄLL*	<b>H</b> HÖGSKÅP	<b>P</b> PLANTERINGSLÅDA	
<b>DM</b> DISKMASKIN	DISKHO	<b>HT</b> HANDDUKSTORK	
<b>M</b> MICROVÅGSUGN I ÖVERSKÅP	KAPPHYLLA/ KLÄDFÖRVARING	DUSCHPLATS	

TAKHÖJD ≥ 2,6 M,  
OBS!  
INKLÄDNADER KAN  
FÖREKOMMA MED  
LÄGRE RUMSHÖJD SAMT  
UNDERTAK I BADRUM.

\*OBS:  
INBYGGNADSUGN  
PLACERAD UNDER HÄLL

Lägenhetsbeskrivning  
Datum: 11/03/21

Areor uppmätta enligt SS 02 10 53  
Ytangelser är uppmätta på ritning

Rätt till ändringar förbehålles  
Arkitekterna: Krook & tjäder i Borås AB






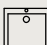
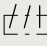

Skala 1:100, 1cm=1meter (A4)



1  
ROK

Hus	Plan	Storlek m <sup>2</sup>	Lägenhet
1	5	35 m <sup>2</sup>	1401

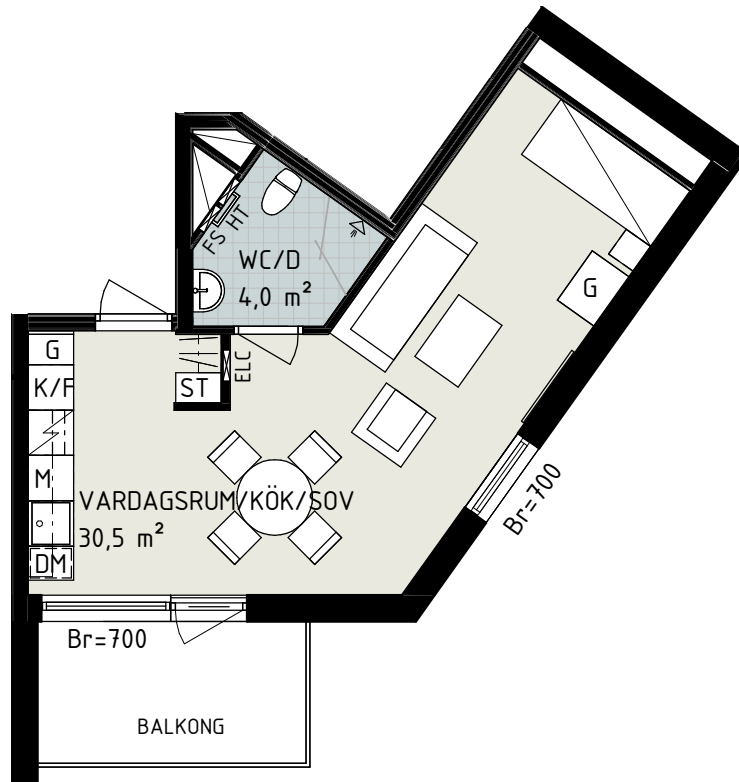
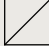
<b>K</b> KYL	<b>UM</b> UGN/MICRO INBYGGD	 SCHAKT	<b>FS</b> FÖRDELARSKÅP
<b>F</b> FRYS	<b>G</b> GARDEROB	<b>ELC</b> EL- OCH MEDIACENTRAL	
<b>K/F</b> KYL/FRYS	<b>ST</b> STÅDSKÅP	<b>Br</b> ANGER BRÖSTNINGSHÖJD	
 HÄLL*	<b>H</b> HÖGSKÅP	<b>P</b> PLANTERINGSLÅDA	
<b>DM</b> DISKMASKIN	 DISKHO	<b>HT</b> HANDDUKSTORK	
<b>M</b> MICROVÅGSUGN I ÖVERSKÅP	 KAPPHYLLA/ KLÄDFÖRVARING	 DUSCHPLATS	


TAKHÖJD ≥ 2,6 M,  
OBS!  
INKLÄDNADER KAN  
FÖREKOMMA MED  
LÄGRE RUMSHÖJD SAMT  
UNDERTAK I BADRUM.

\*OBS:  
INBYGGNADSUGN  
PLACERAD UNDER HÄLL

Lägenhetsbeskrivning  
Datum: 11/03/21

Areor uppmätta enligt SS 02 10 53  
Ytangelser är uppmätt på ritning

Rätt till ändringar förbehålles  
Arkitekterna: Krook & tjäder i Borås AB

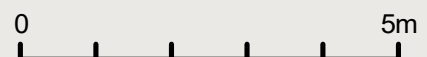


Skala 1:100, 1cm=1meter (A4)


3

ROK

Hus	Plan	Storlek m <sup>2</sup>	Lägenhet
1	5	71,6 m <sup>2</sup>	1402

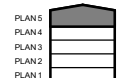

LOFTGÅNG

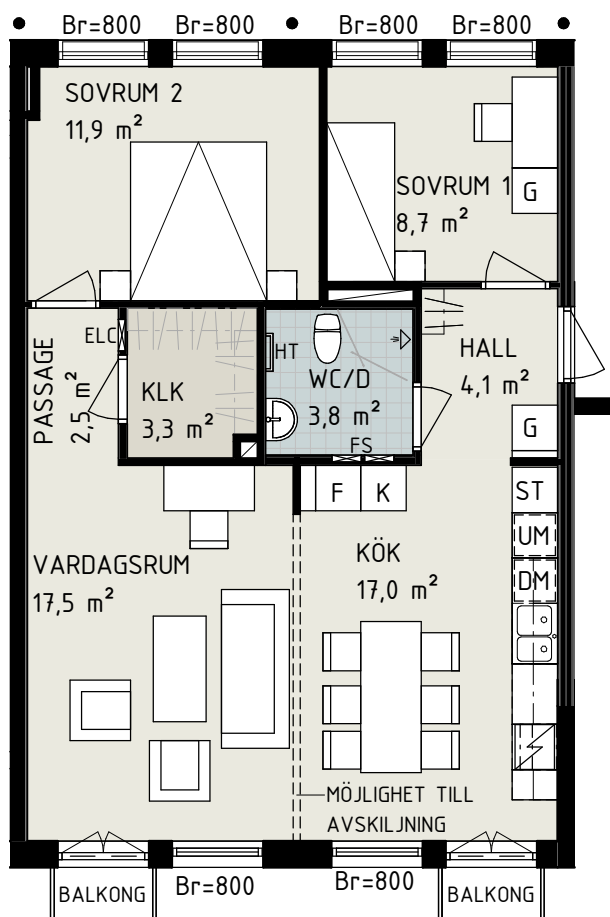

DRUVEFORSVÄGEN

**K**

KYL

**UM**UGN/MICRO  
INBYGGD

SCHAKT

**FS**

FÖRDELARSKÅP

**F**

FRYS

**G**

GARDEROB

**ELC**EL- OCH  
MEDIACENTRAL**K/F**

KYL/FRYS

**ST**

STÅDSKÅP

**Br**ANGER  
BRÖSTNINGSHÖJD

HÄLL\*

**H**

HÖGSKÅP

**P**

PLANTERINGSLÅDA

**DM**

DISKMASKIN

DISKHO

**HT**

HANDDUKSTORK

**M**MICROVÅGSUGN  
I ÖVERSKÅP KAPPHYLLA/  
KLÄDFÖRVARING

DUSCHPLATS


TAKHÖJD ≥ 2,6 M,  
OBS!  
INKLÄDNADER KAN  
FÖREKOMMA MED  
LÄGRE RUMSHÖJD SAMT  
UNDERTAK I BADRUM.

\*OBS:  
INBYGGNADSUGN  
PLACERAD UNDER HÄLL

Lägenhetsbeskrivning  
Datum: 11/03/21

Areor uppmätta enligt SS 02 10 53  
Ytangelser är uppmätta på ritning



Rätt till ändringar förbehålles  
Arkitekterna: Krook & tjäder i Borås AB

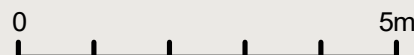

Skala 1:100, 1cm=1meter (A4)

1  
ROK

Hus	Plan	Storlek m <sup>2</sup>	Lägenhet
1	5	34,5 m <sup>2</sup>	1403,1405

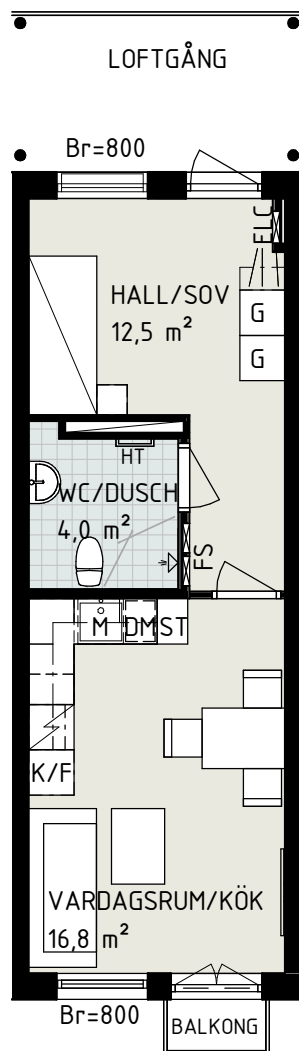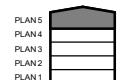


DRUVEFORSVÄGEN

<b>K</b> KYL	<b>UM</b> UGN/MICRO INBYGGD	SCHAKT	<b>FS</b> FÖRDELARSKÅP
<b>F</b> FRYS	<b>G</b> GARDEROB	<b>ELC</b> EL- OCH MEDIACENTRAL	
<b>K/F</b> KYL/FRYS	<b>ST</b> STÅDSKÅP	<b>Br</b> ANGER BRÖSTNINGSHÖJD	
HÄLL*	<b>H</b> HÖGSKÅP	<b>P</b> PLANTERINGSLÅDA	
<b>DM</b> DISKMASKIN	DISKHO	<b>HT</b> HANDDUKSTORK	
<b>M</b> MICROVÅGSUGN I ÖVERSKÅP	KAPPHYLLA/ KLÄDFÖRVARING	DUSCHPLATS	


TAKHÖJD ≥ 2,6 M,  
OBS!  
INKLÄDNADER KAN  
FÖREKOMMA MED  
LÄGRE RUMSHÖJD SAMT  
UNDERTAK I BADRUM.

\*OBS:  
INBYGGNADSUGN  
PLACERAD UNDER HÄLL

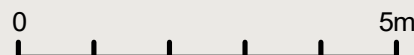


1  
ROK

Hus	Plan	Storlek m <sup>2</sup>	Lägenhet
1	5	34,5 m <sup>2</sup>	1404,1406

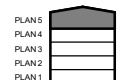

LOFTGÅNG

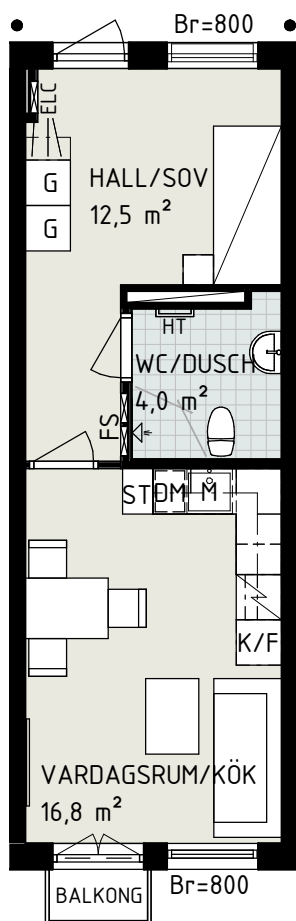

DRUVEFORSVÄGEN

**K**

KYL

**UM**UGN/MICRO  
INBYGGD

SCHAKT

**FS**

FÖRDELARSKÅP

TAKHÖJD ≥ 2,6 M,  
OBS!  
INKLÄDNADER KAN  
FÖREKOMMA MED  
LÄGRE RUMSHÖJD SAMT  
UNDERTAK I BADRUM.

**F**

FRYS

**G**

GARDEROB

**ELC**EL- OCH  
MEDIACENTRAL

\*OBS:  
INBYGGNADSUGN  
PLACERAD UNDER HÄLL

**K/F**

KYL/FRYS

**ST**

STÅDSKÅP

**Br**ANGER  
BRÖSTNINGSHÖJD

HÄLL\*

**H**

HÖGSKÅP

**P**

PLANTERINGSLÅDA

**DM**

DISKMASKIN


DISKHO

**HT**

HANDDUKSTORK

**M**MICROVÅGSUGN  
I ÖVERSKÅPKAPPHYLLA/  
KLÄDFÖRVARING


DUSCHPLATS

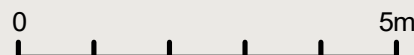Lägenhetsbeskrivning  
Datum: 11/03/21Areor uppmätta enligt SS 02 10 53  
Ytangelser är uppmätt på ritningRätt till ändringar förbehålles  
Arkitekterna: Krook & tjäder i Borås AB

Skala 1:100, 1cm=1meter (A4)

1  
ROK

Hus	Plan	Storlek m <sup>2</sup>	Lägenhet
1	5	33,8 m <sup>2</sup>	1407

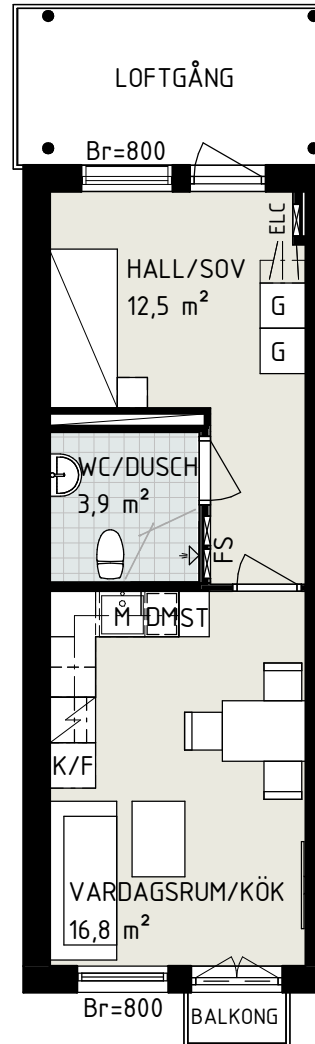

DRUVEFORSVÄGEN

<b>K</b> KYL	<b>UM</b> UGN/MICRO INBYGGD	SCHAKT	<b>FS</b> FÖRDELARSKÅP
<b>F</b> FRYS	<b>G</b> GARDEROB	<b>ELC</b> EL- OCH MEDIACENTRAL	
<b>K/F</b> KYL/FRYS	<b>ST</b> STÅDSKÅP	<b>Br</b> ANGER BRÖSTNINGSHÖJD	
HÄLL*	<b>H</b> HÖGSKÅP	<b>P</b> PLANTERINGSLÅDA	
<b>DM</b> DISKMASKIN	DISKHO	<b>HT</b> HANDDUKSTORK	
<b>M</b> MICROVÅGSUGN I ÖVERSKÅP	KAPPHYLLA/ KLÄDFÖRVARING	DUSCHPLATS	


TAKHÖJD ≥ 2,6 M,  
OBS!  
INKLÄDNADER KAN  
FÖREKOMMA MED  
LÄGRE RUMSHÖJD SAMT  
UNDERTAK I BADRUM.

\*OBS:  
INBYGGNADSUGN  
PLACERAD UNDER HÄLL

Lägenhetsbeskrivning  
Datum: 11/03/21

Areor uppmätta enligt SS 02 10 53  
Ytångivelser är uppmätt på ritning

Rätt till ändringar förbehålles  
Arkitekterna: Krook & tjäder i Borås AB

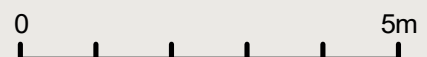

Skala 1:100, 1cm=1meter (A4)